



Apartmán č. 02 17  
2. NP, 2-izbový

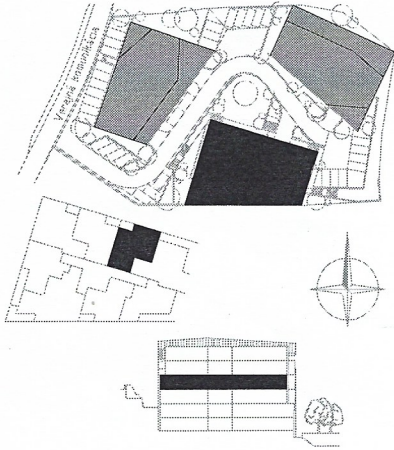

	m <sup>2</sup> / sqm
VSTUPNÁ HALA ENTRANCE HALL	5,77
KÚPEĽŇA BATHROOM	5,57
SPÁĽŇA BEDROOM	11,79
KUCHYŇA / JEDÁĽEŇ KITCHEN/DINING	9,13
OBÝVAČKA LIVING	15,65
ČISTÁ PLOCHA NET AREA	47,91
CELKOVÁ PLOCHA TOTAL AREA	49,00
LOGGIA LOGGIA	4,00

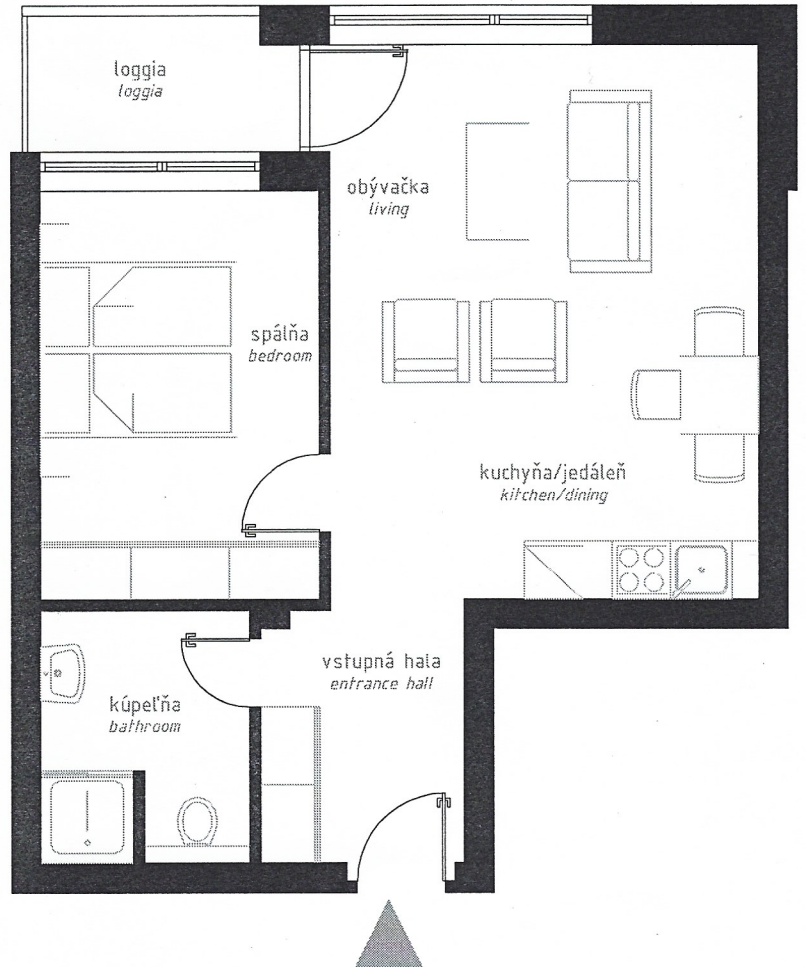

0 1,5 m 3 m 7,5 m

Mierka 1:75

Scale 1:75

Uvedené rozmery sú predbežné a nemusia sa zhodovať s realizáciou projektu. V celkovej ploche bytu je započítaná plocha vnútorných priečok.  
The dimensions shown on this plan are approximate only. Total area includes partition walls.