



Apartmán č. 02 18
2. NP, 2-izbový

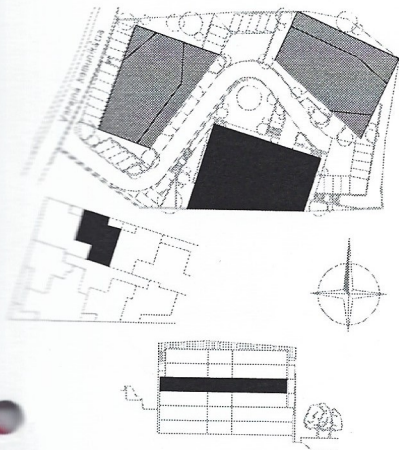

	m ² / sqm
VSTUPNÁ HALA ENTRANCE HALL	5,77
KÚPEĽŇA BATHROOM	5,57
SPÁĽŇA BEDROOM	11,79
KUCHYŇA / JEDÁĽEŇ KITCHEN / DINING	9,13
OBÝVAČKA LIVING	15,65
ČISTÁ PLOCHA NET AREA	47,91
CELKOVÁ PLOCHA TOTAL AREA	49,00
LOGGIA LOGGIA	4,00

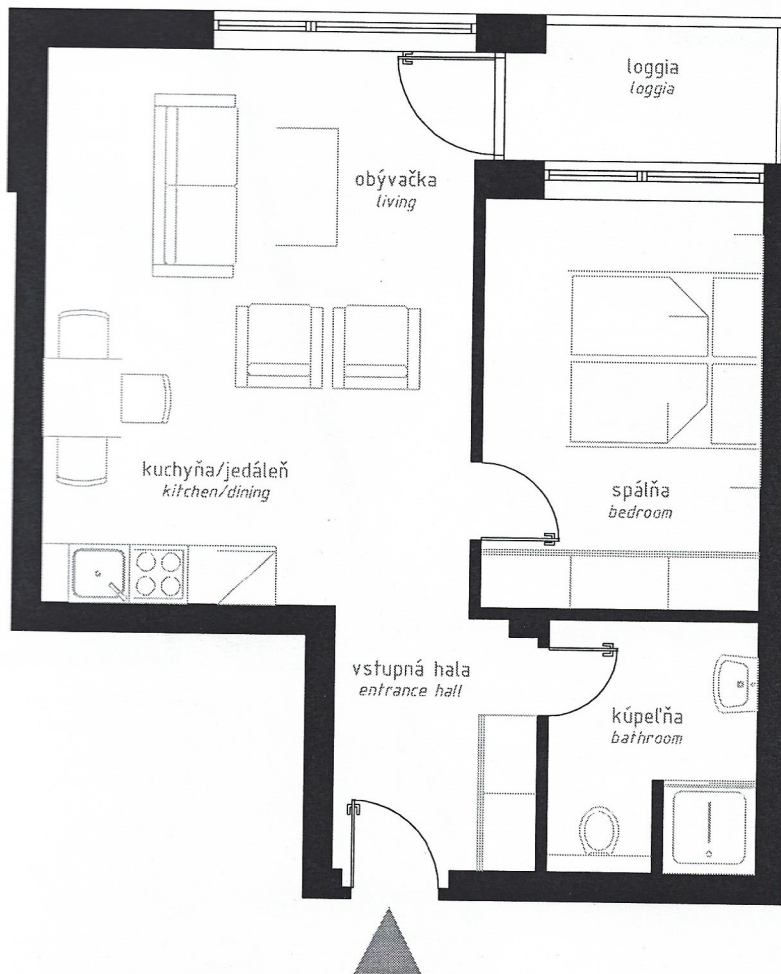

0 1,5 m 3 m 7,5 m

Mierka 1:75

Scale 1:75

Uvedené rozmery sú predbežné a nemusia sa zhodovať s realizačným projektom. V celkovej ploche bytu je započítaná plocha vnútorných priečok.
The dimensions shown on this plane are approximate only. Total area includes partition walls.