

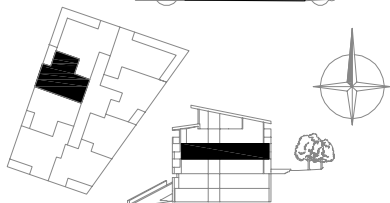


Apartmán č. 01 11  
2. NP, 2-izbový

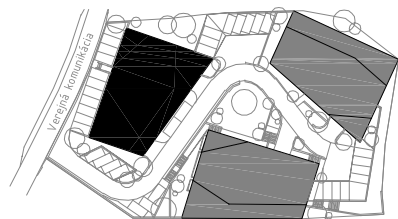

	m <sup>2</sup> / sqm
VSTUPNÁ HALA ENTRANCE HALL	6,40
KÚPEĽŇA BATHROOM	5,02
KUCHYŇA / JEDÁLEŇ KITCHEN / DINING	11,27
OBÝVAČKA LIVING	13,54
SPÁĽŇA BEDROOM	12,81
ČISTÁ PLOCHA NET AREA	47,04
CELKOVÁ PLOCHA TOTAL AREA	48,50
LOGGIA	5,30

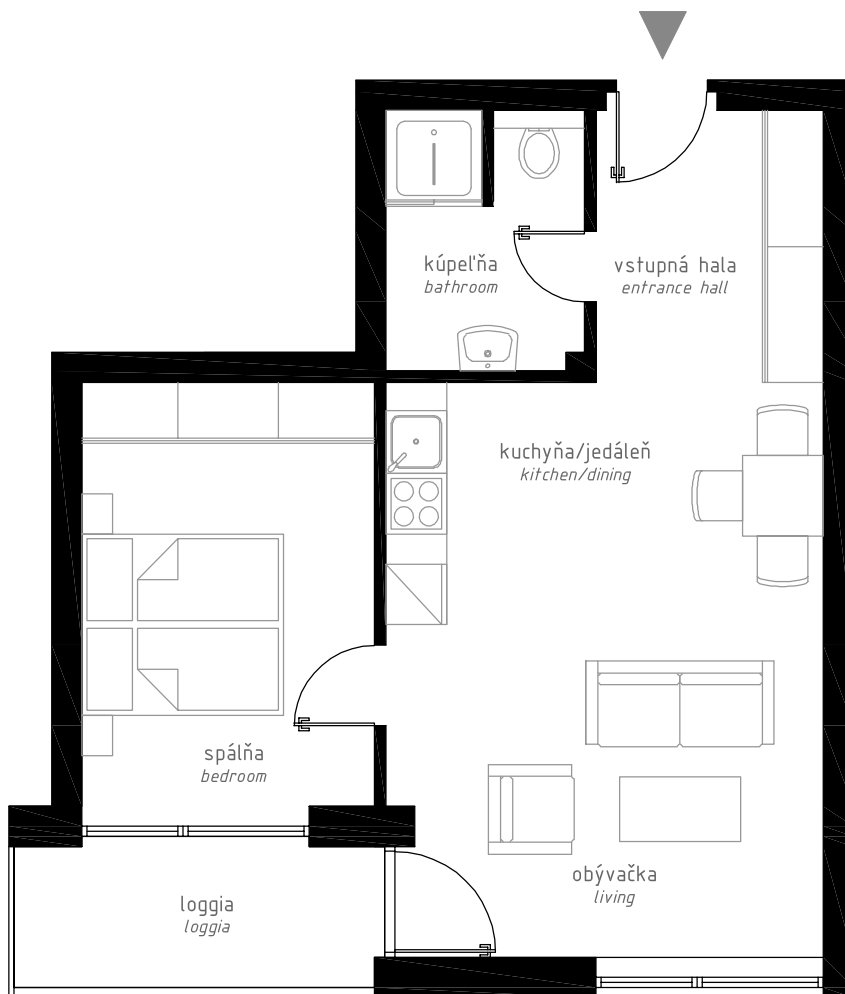

0 1,5 m 3 m 7,5 m

Mierka 1:75

Scale 1:75

Uvedené rozmery sú predbežné a nemusia sa zhodovať s realizačným projektom. V celkovej ploche bytu je započítaná plocha vnútorných priečok.  
The dimensions shown on this plane are approximate only. Total area includes partition walls.